



M 1:1000



M 1:1000

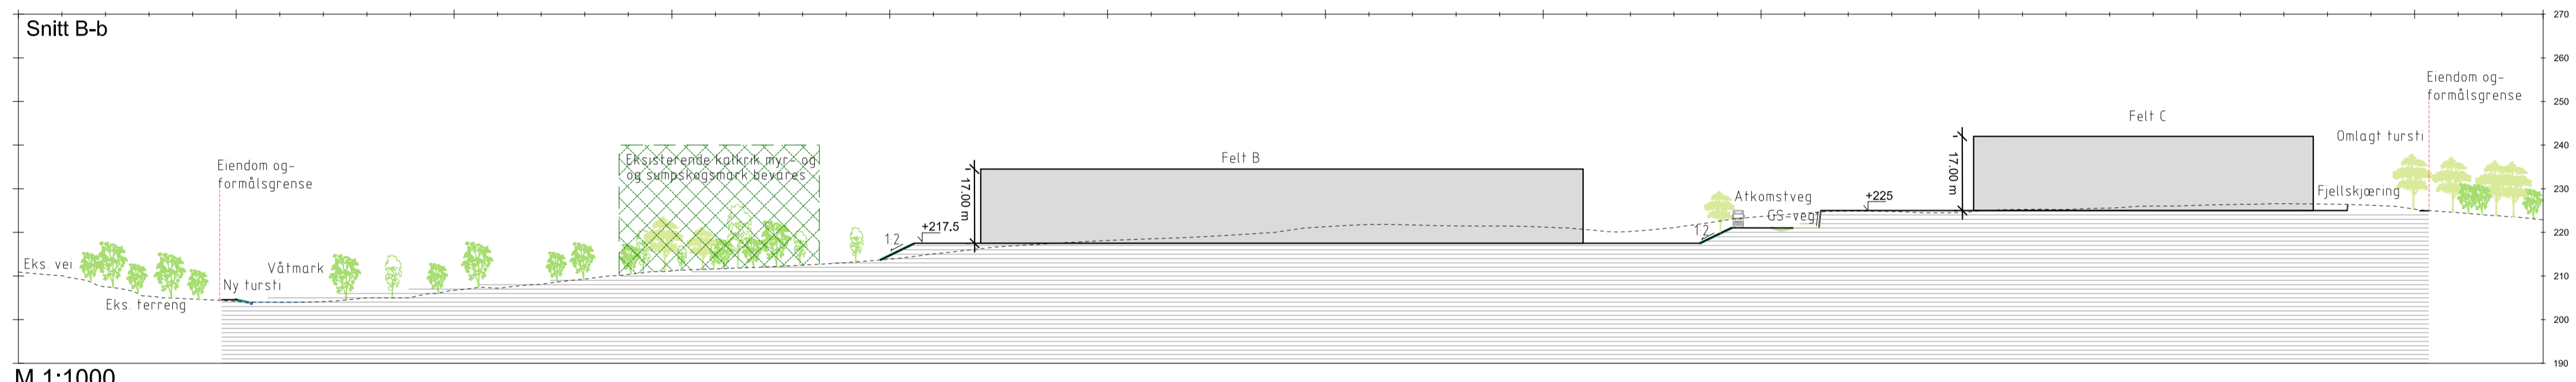

M 1:5000

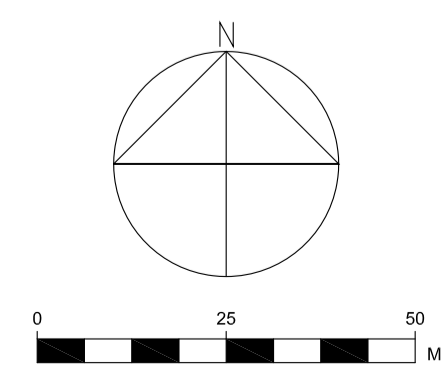

FAG	SAKSNUMMER	TEGN NR.	REVISJON
L	23027	201	A02

Justering av terrenghøyder og bygg				01.11.23	MT	GP	A02
Revisjon/ending				Date	Sign.	Kontr.	Rev.

OPPDRAGSGIVER
DPEND EIENDOM AS

Følgem.	Ansvar. prosj.	Tegnet	Godkjent	Date	Målestokk
L-23027-201	GP	AR	GP	11.10.2023	A1 1:1000 A3 1:2000

PROSJEKT
SAGVOLLSKOGEN
Tegningen gjelder
SNITT LANDSKAP
Skisseforslag - Alternativ 2.
Koordinatsystem UTM 32, NN-2000

PROSJEKTFASE
Skisseprosjekt



FAG	SAKSNUMMER	TEGN NR.	REVISJON
L	23027	201	A02